





AP02 - Façade AVANT
éch. : 1/100

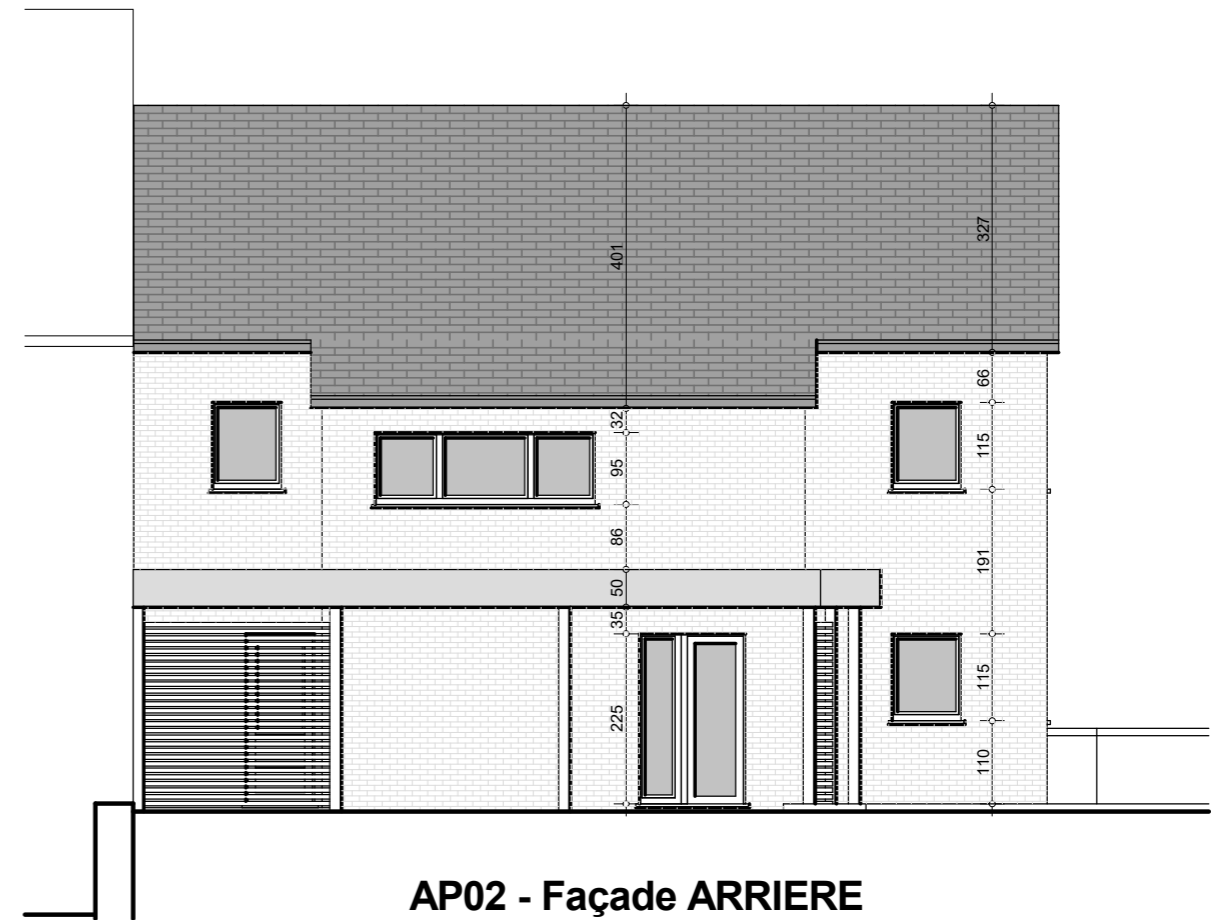

AP02 - Façade ARRIERE
éch. : 1/100

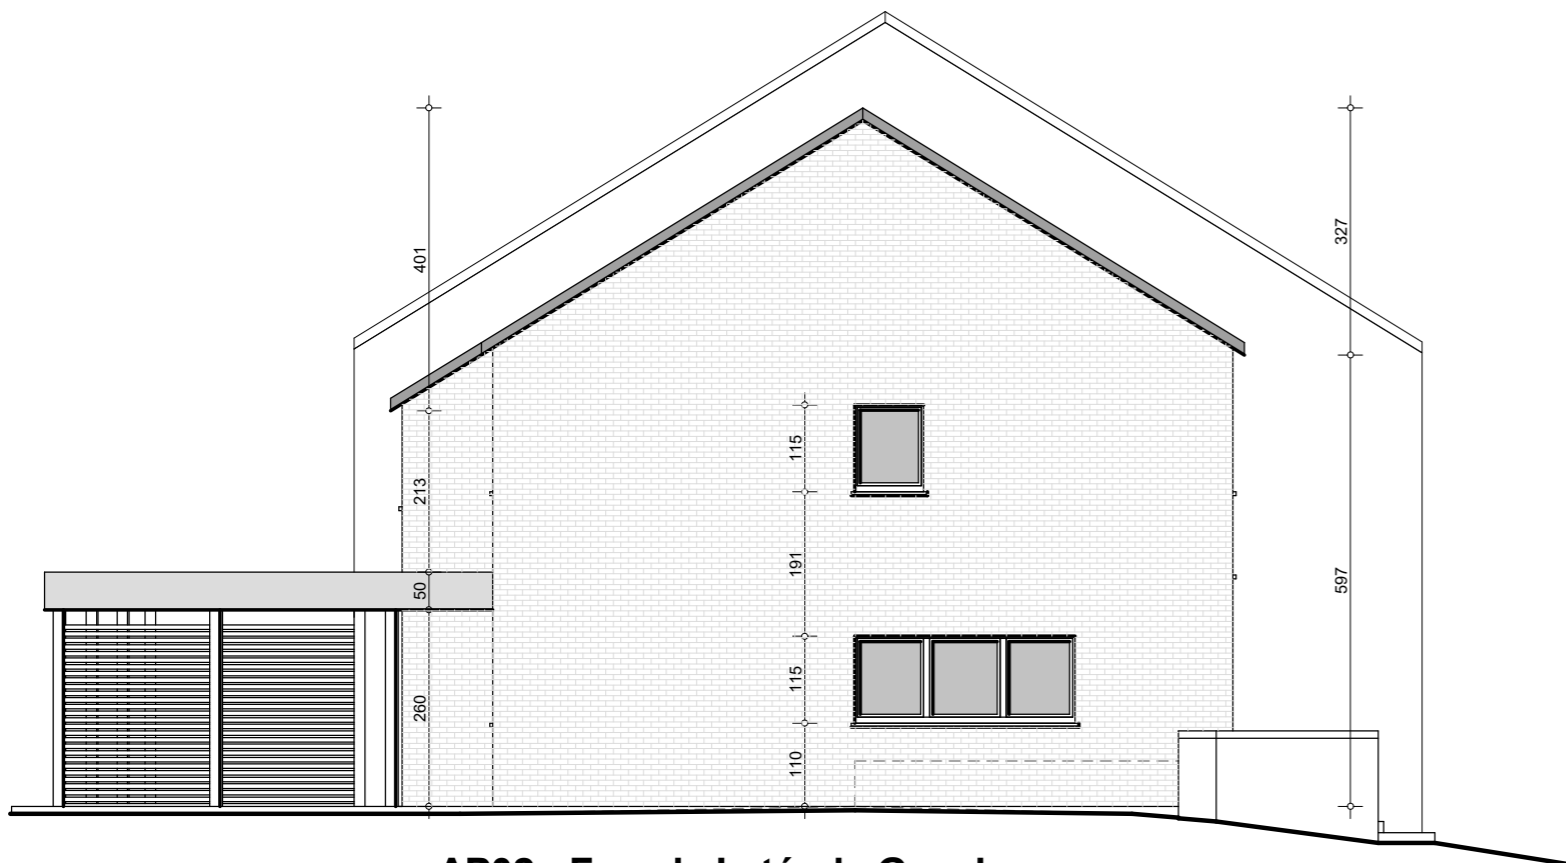

AP02 - Façade Latérale Gauche
éch. : 1/100

AP02

Références	Maître d'ouvrage :	ENVOLE TOI asbl - projet CASTIA
	Travaux :	AP02 - Construction de locaux pour accueillir les activités des résidents
	Sur un terrain sis à	5621 HANZINELLE, rue Tombu n° 173

Thomas DE BUYSSER
Place Joseph Meunier, 16
5640 METTET

Architecte
GSM : 0477/43.08.71
Email : thomas.debuysser@ardebe.be

Les mesures sont à vérifier par l'entrepreneur et les remarques éventuelles à adresser à l'architecte.
Les plans restent la propriété intellectuelle de l'architecte. Toute reproduction, même partielle, en est interdite sans son autorisation